


图名	七、十一、十五、十九层空调控制及信号线平面图
比例	1:100
日期	
设计	
审核	
制图	

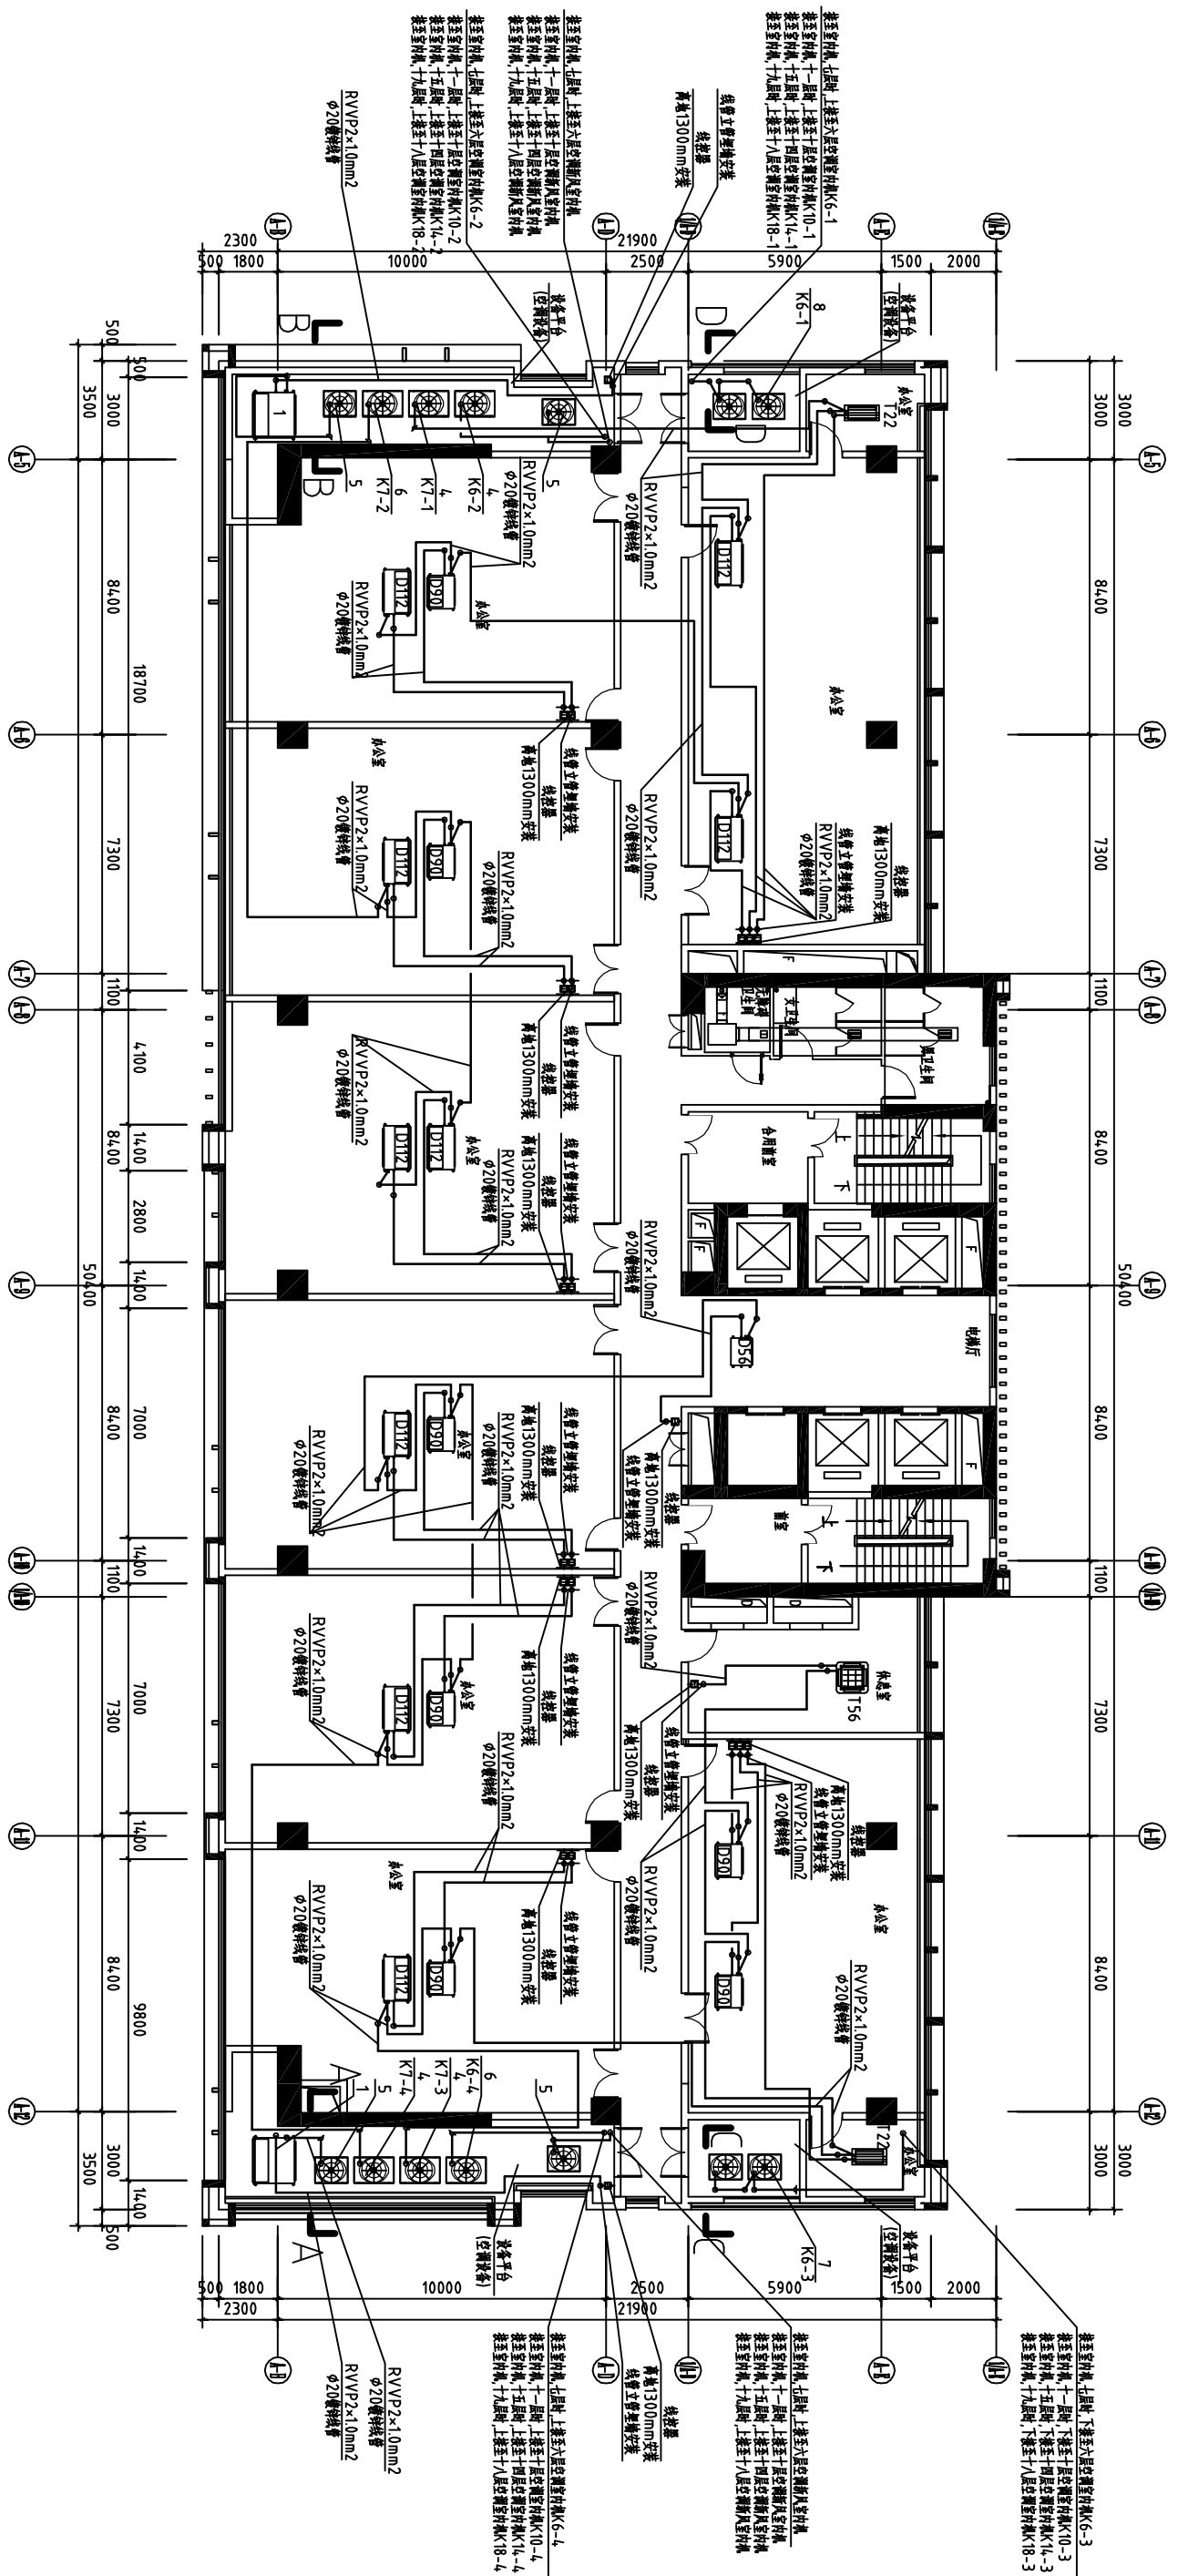

七、十一、十五、十九层空调控制及信号线平面图(1:100)

图名	七、十一、十五、十九层空调控制及信号线平面图
比例	1:100
日期	
设计	
审核	
制图	